


# Planungskonzept »Uhlandbogen – Wilhelmsaue«

Variante 1

Bürgerinitiative  
»Wilmersdorfer Mitte«

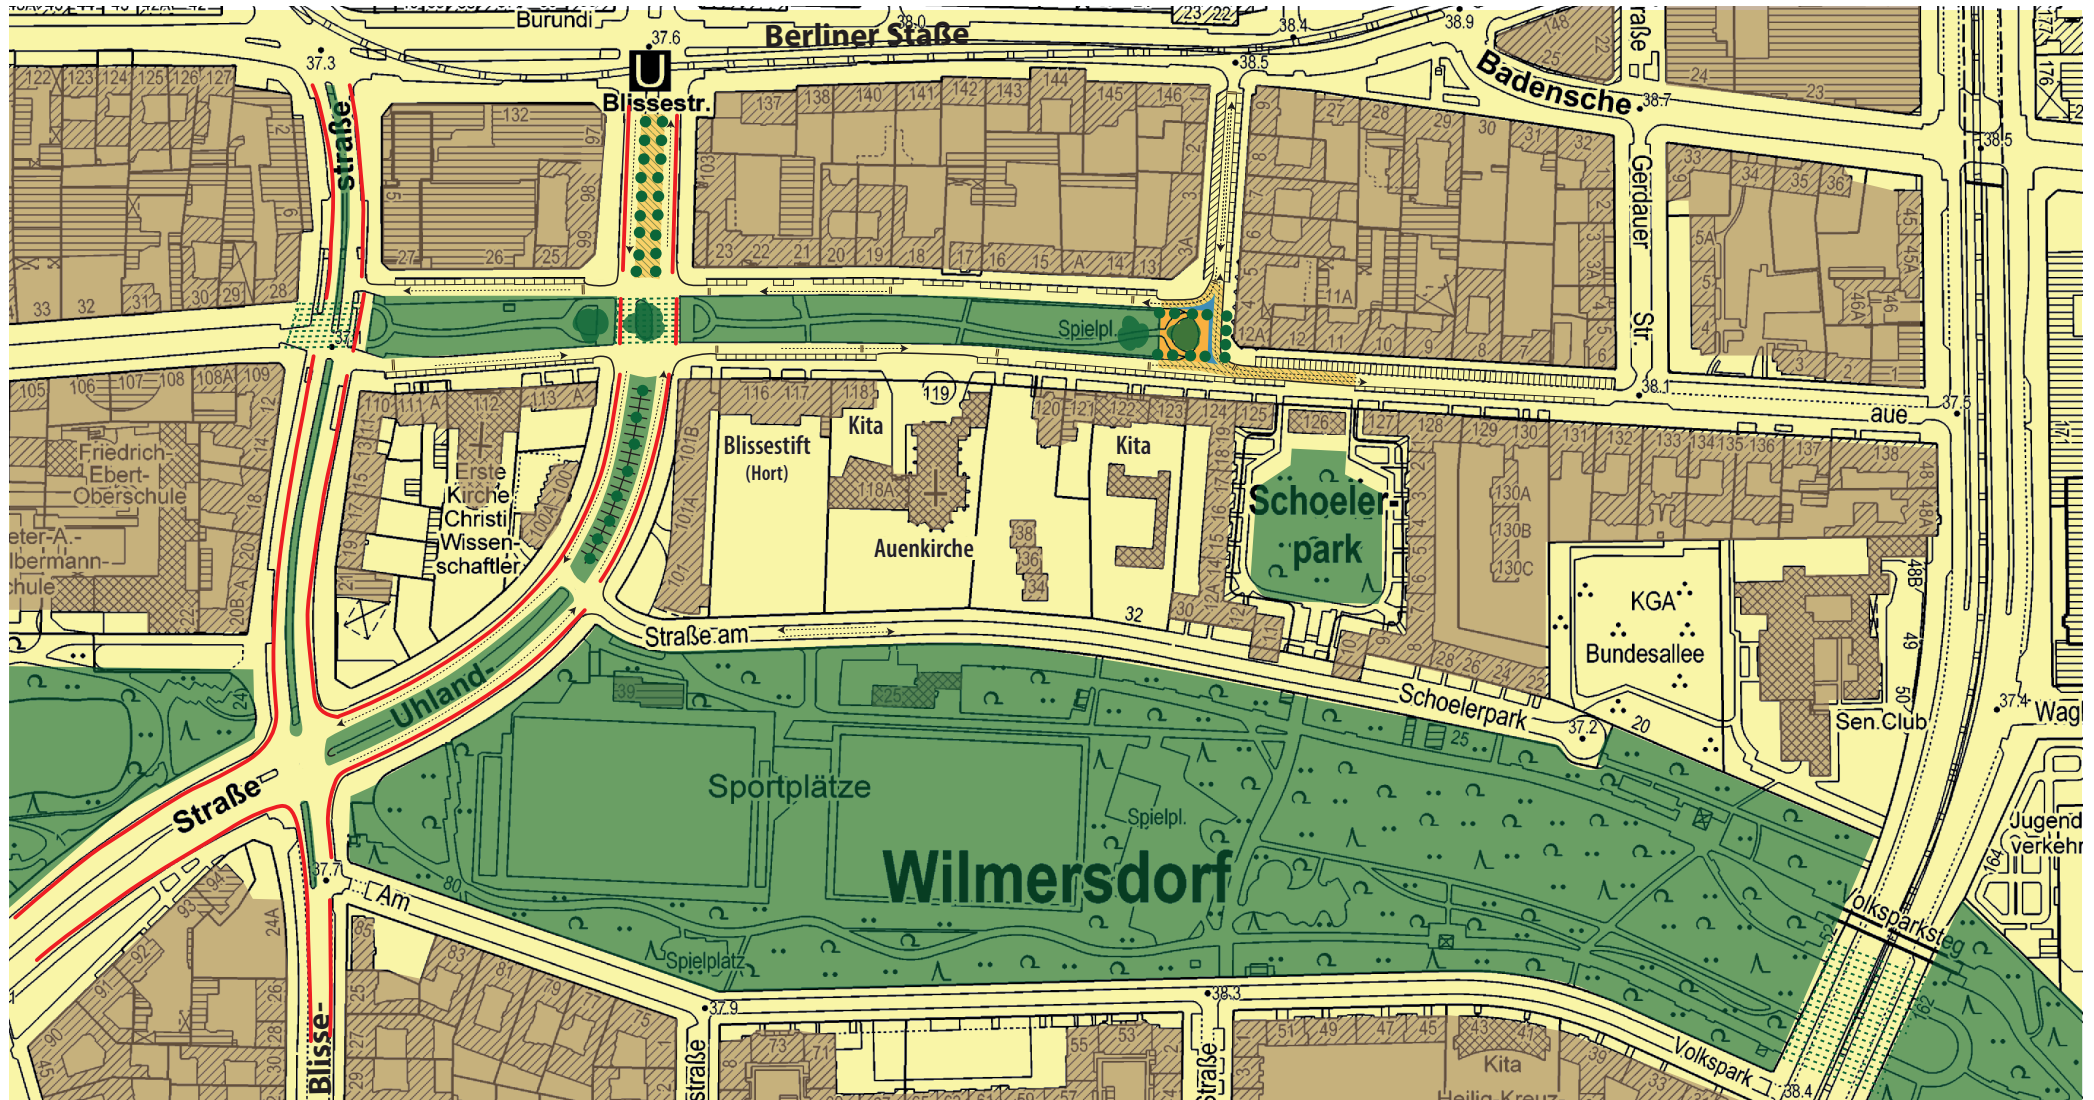

- |  |                          |  |                               |  |              |  |                               |  |             |
|--|--------------------------|--|-------------------------------|--|--------------|--|-------------------------------|--|-------------|
|  | Grünfläche, Hochbeete    |  | Straßenraum priv. Freiflächen |  | Bebauung     |  | Berliner Kissen Fahrtrichtung |  | Kugelbaum   |
|  | Querung mit Grünstreifen |  | Gemeinsame Verkehrsfläche     |  | Wasserfläche |  | Fahrradweg                    |  | Baumdenkmal |

# Planungskonzept »Uhlandbogen – Wilhelmsaue«

Variante 2

Bürgerinitiative  
»Wilmersdorfer Mitte«

